

DOOR SCHEDULE — HOUSE "A" AND HOUSE "B"	
ALL DOORS SHALL HAVE ACCESSIBLE HARDWARE	
SIZE	HARDWARE/REMARKS
1	PASSAGE LATCHSET
2	CRANKER LATCHSET
3	CRANKER LATCHSET
WINDOW SCHEDULE — HOUSE "A" AND HOUSE "B"	
ALL WINDOWS ARE CARANCO PRIME WOOD WINDOWS WITH INSULATED GLASS.	
OPERABLE WINDOWS SHALL HAVE SCREENS, TYP.	
MARK	REMARKS
A	8'-5" X 5'-5" U2-2828 WOOD CLEAR W/ARGON DOUBLE-HUNG
B	5'-7.5" X 5'-5" U2-2828 WOOD LOW-E W/ARGON DOUBLE-HUNG
C	2'-10" X 5'-5" U1-2828 WOOD LOW-E W/ARGON DOUBLE-HUNG
D	5'-7.5" X 4'-9" U2-2824 WOOD LOW-E W/ARGON DOUBLE-HUNG
E	2'-10" X 4'-9" U1-2824 WOOD LOW-E W/ARGON DOUBLE-HUNG
F	NOT USED
G	1'-10" X 4'-9" U1-1824 WOOD LOW-E W/ARGON DOUBLE-HUNG
H	2'-6" X 4'-1" U1-2420 WOOD LOW-E W/ARGON DOUBLE-HUNG
I	3'-4.5" X 1'-5.5" U1-3512 WOOD LOW-E W/ARGON DOUBLE-HUNG
J	2'-6" X 4'-9" U1-2424 WOOD LOW-E W/ARGON DOUBLE-HUNG
K	8'-5" X 2'-1" (3) 2820 WOOD CLEAR W/ARGON FIXED
L	5'-7.5" X 3'-1" (2) 2820 WOOD CLEAR W/ARGON FIXED
M	2'-10" X 2'-1" (1) 2820 WOOD CLEAR W/ARGON FIXED
N	3'-2" X 3'-1" (1) 30210 WOOD CLEAR W/ARGON DOUBLE-HUNG
O	2'-10" X 3'-5" U1-2816 WOOD LOW-E W/ARGON DOUBLE-HUNG
P	5'-7.5" X 5'-5" U2-2828 WOOD CLEAR W/ARGON DOUBLE-HUNG
Q	5'-7.5" X 4'-9" U2-2824 WOOD CLEAR W/ARGON DOUBLE-HUNG
R	2'-10" X 4'-9" U1-2824 WOOD CLEAR W/ARGON DOUBLE-HUNG

CLINE DAVIS ARCHITECTS P.A.

414 West Jones St.
Raleigh, NC 27603
919/833-6413
919/836-1280 FAX



11-17-07

Eno Commons Housing
Durham, North Carolina


Project 95104
Date 21 JULY 97
Revisions 2 OCTOBER 27

Drawn By LFC
Checked By JTD
Content FLOOR PLANS

Sheet 1


DOOR SCHEDULE — HOUSE "A" AND HOUSE "B"	
ALL DOORS SHALL HAVE ACCESSIBLE HARDWARE	
SIZE	HARDWARE/REMARKS
1	PASSAGE LATCHSET
2	CRANKER LATCHSET
3	CRANKER LATCHSET
NOTE: DOORS TO UNHEATED ATTIC TO BE FULLY WEATHER STRIPPED V/ THRESHOLD

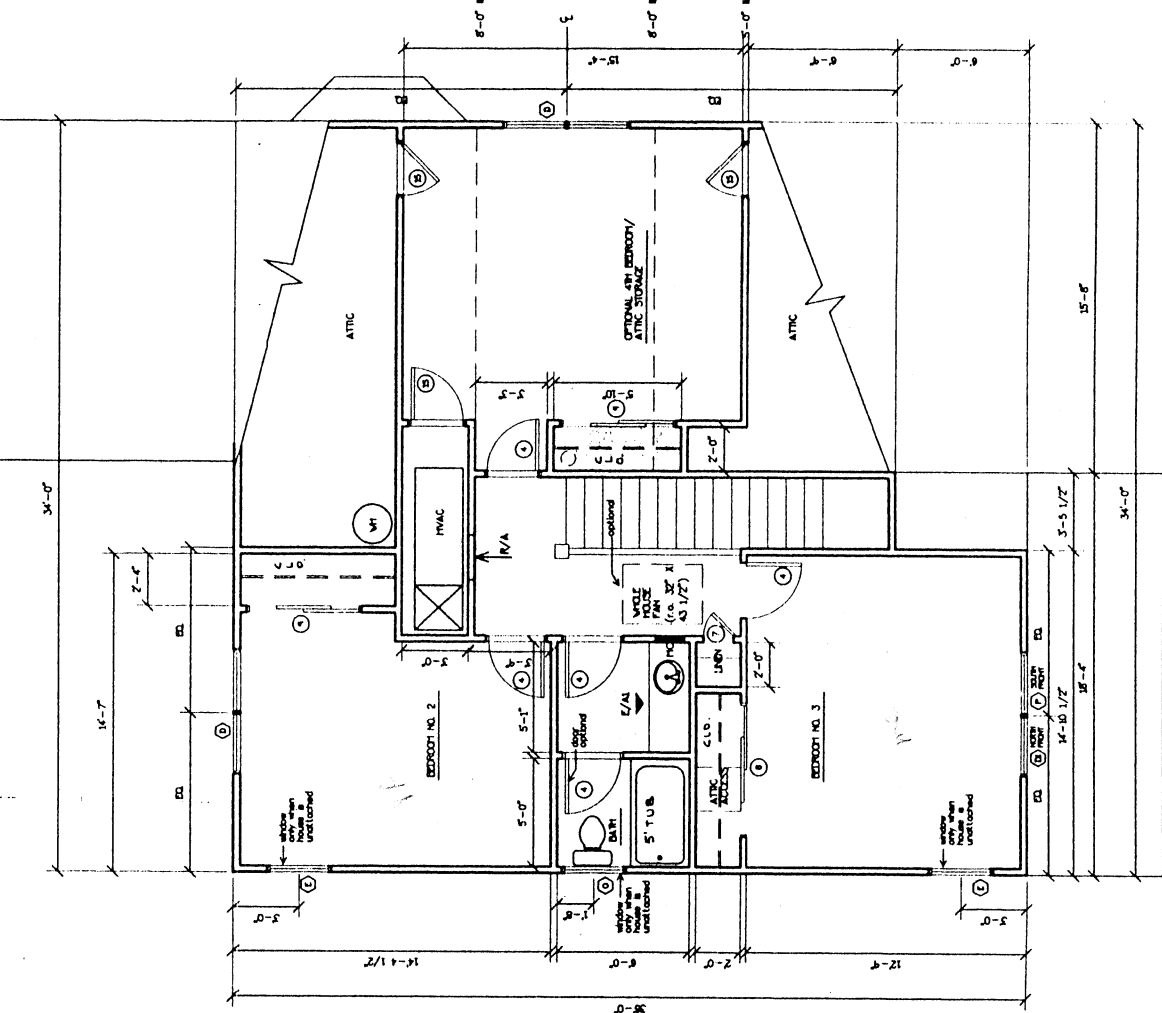


HOUSE "B" UPPER FLOOR PLAN
564 SF (BASE PLAN)
822 SF (V/ OPTIONAL 4TH BEDROOM)
1/4" = 1'-0"

ALL CABINET LAYOUTS BY CABINET SUPPLIER

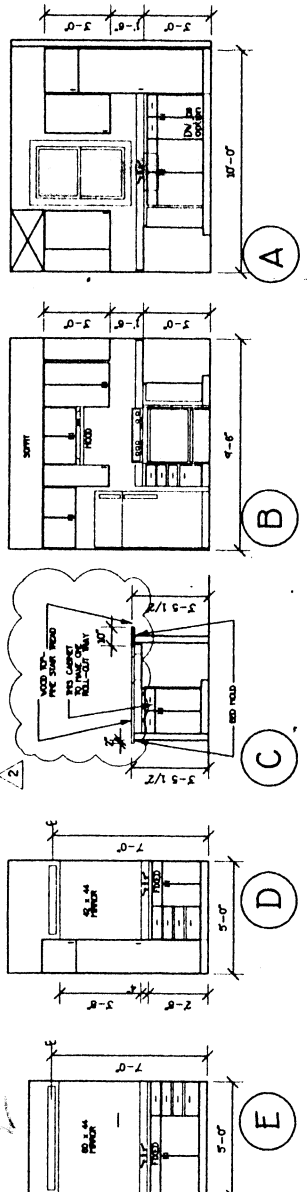


3 INTERIOR ELEVATIONS
1/4" = 1'-0"

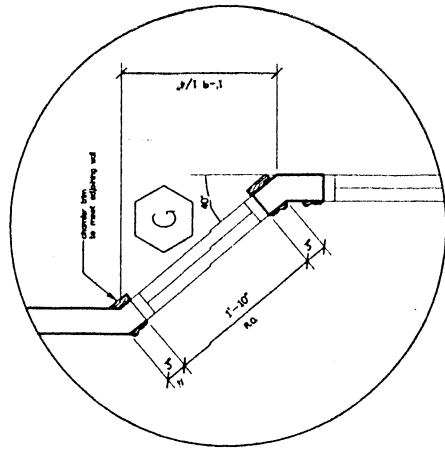


4 WINDOW BAY DETAIL
1" = 1'-0"

PARTS OF PLAN NOT SHOWN ARE IDENTICAL TO SOUTH FRONT'S GROUND FLOOR PLAN

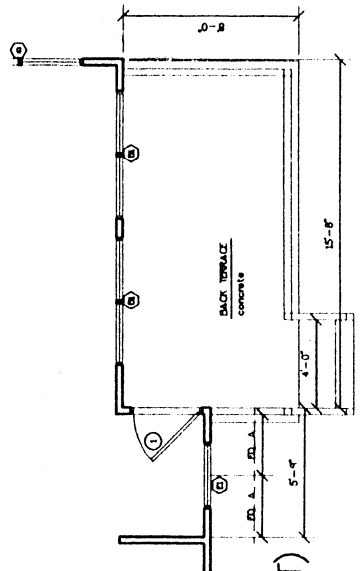

HOUSE "B" (NORTH FRONT) GROUND FLOOR PLAN
1/4" = 1'-0"

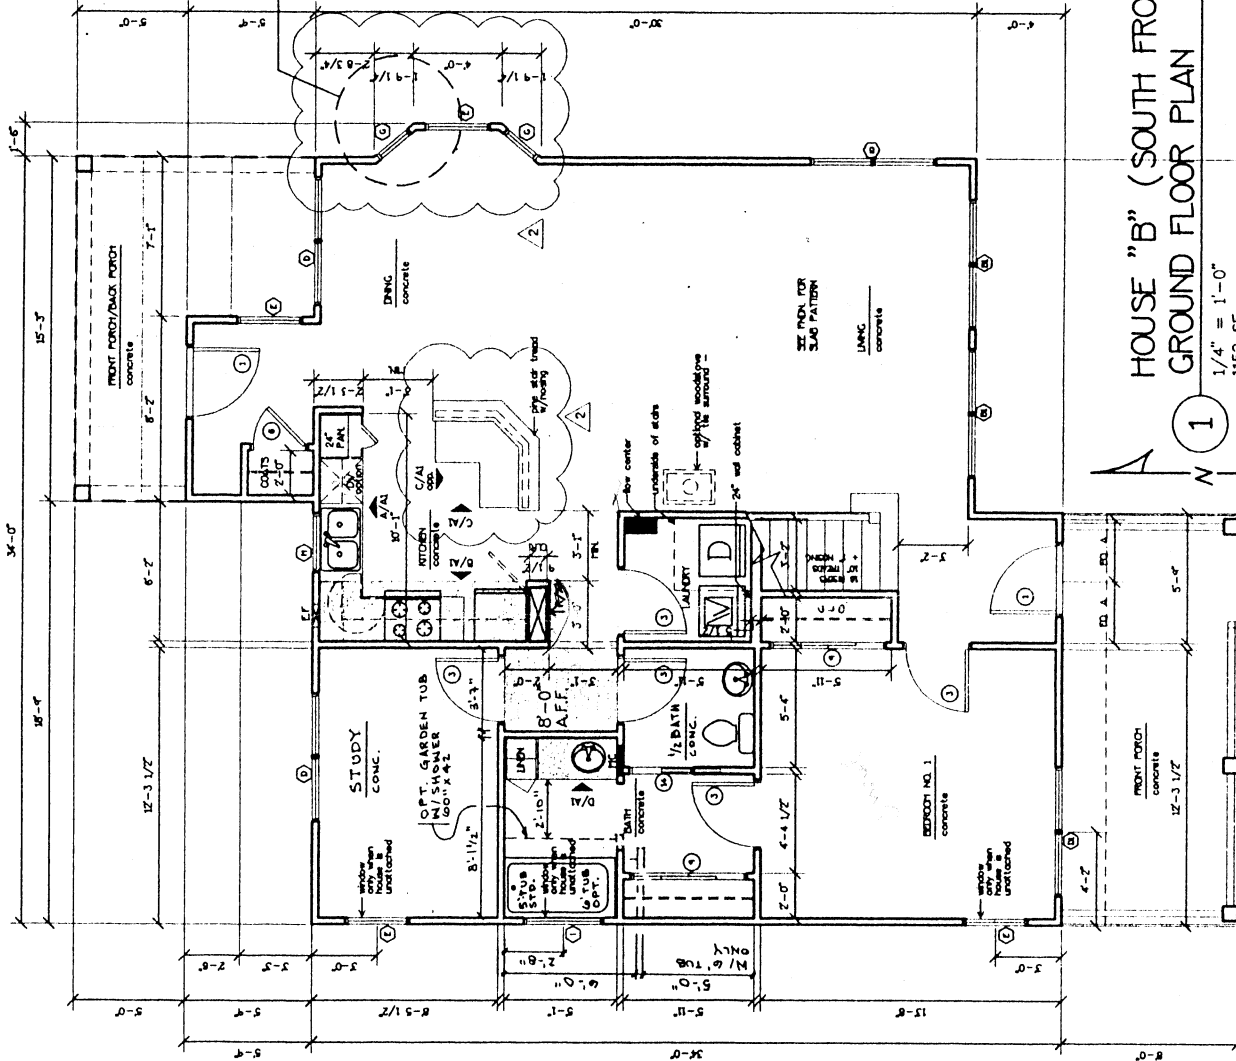

HOUSE "B" (SOUTH FRONT) GROUND FLOOR PLAN
1/4" = 1'-0"

SHADED AREAS DENOTE FLURRED-DOWN CEILING 7'-6" A.F.F.